


Nutzungsplanung
Plan der Änderungen

- Dorfkernezone D2
- Landhauszone L
- Wohnzone W
- Gestaltungsplanpflicht
- Gebiete mit Lärmvorbelastung
- Hochwassergefahrenezone
- Gewässerraumzonen
- Gegenstand eines nachgeschalteten Planungsverfahrens

Informationsinhalt

- Bauzonengrenze
- Wald

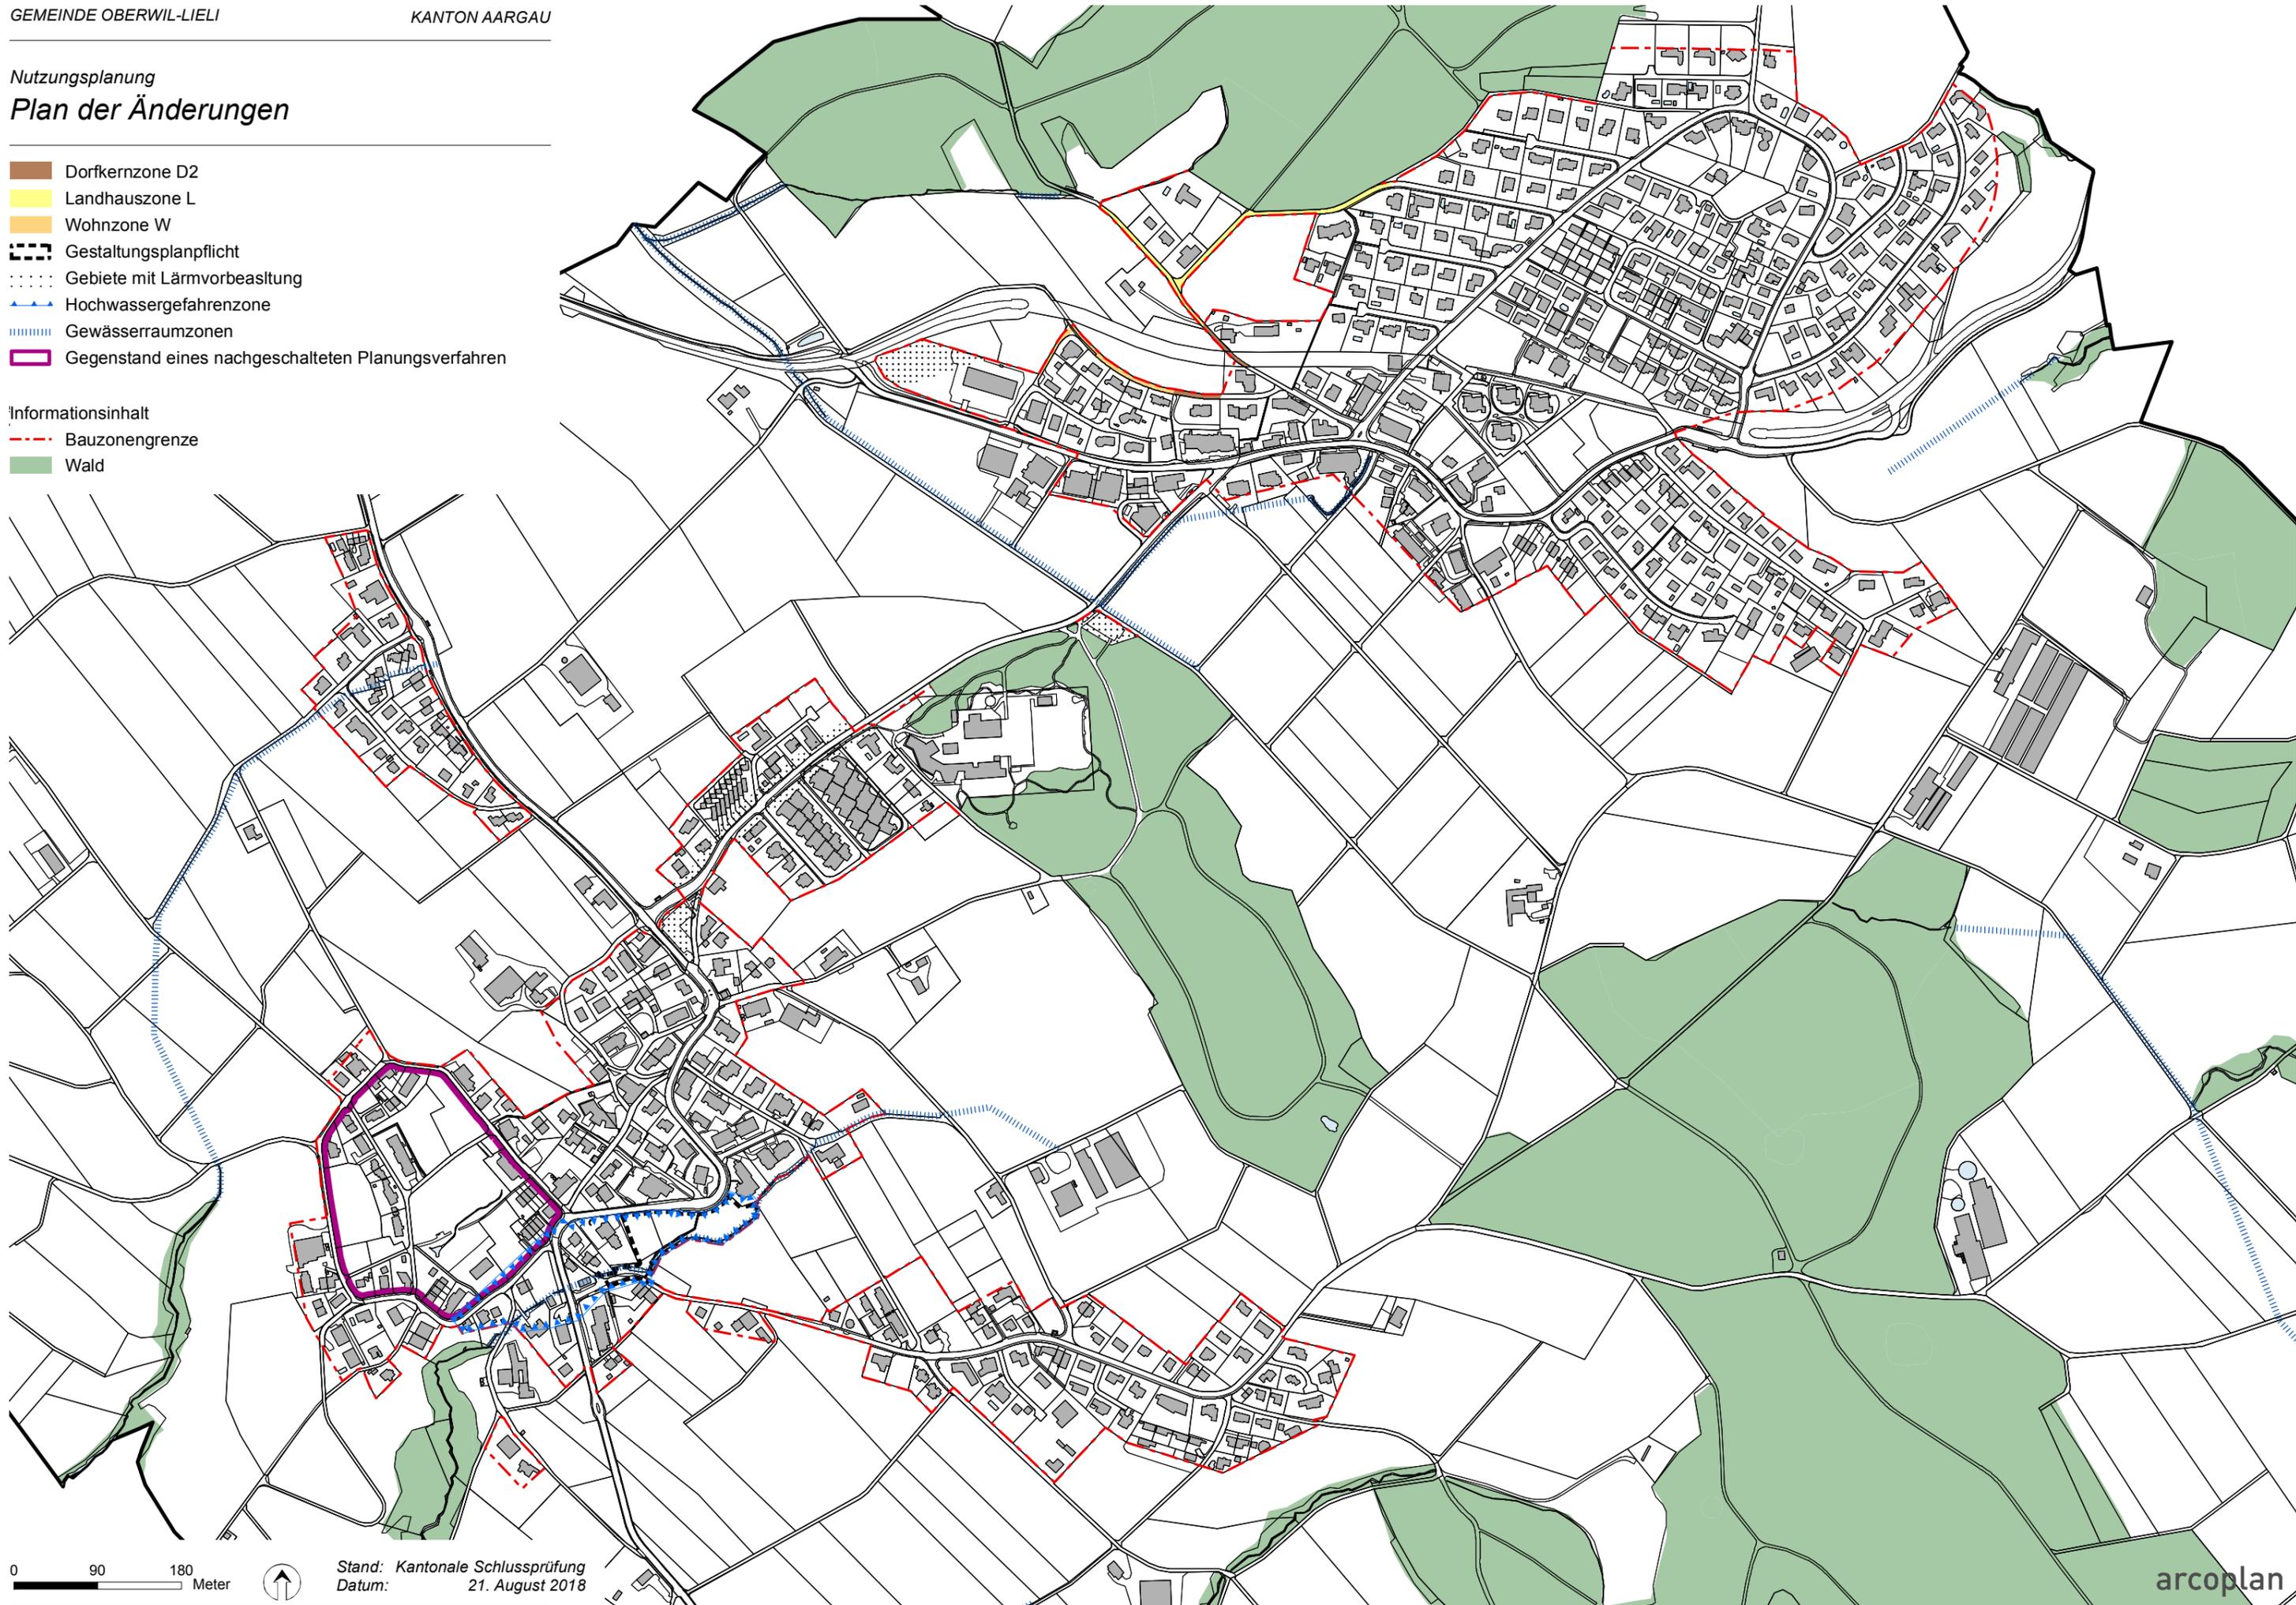

0 90 180 Meter



Stand: Kantonale Schlussprüfung
Datum: 21. August 2018