



Legende Situation

Geometersignaturen		Strassenprojektsignaturen	
	Gebäude		Gehweg
	Strasse		Böschung
	Trottoir		Fahrbahn
			Bankett
			Stützmauer
			Überbauung neu

Gemeinde Oberwil-Lieli

2


GEMEINDE **Oberwil-Lieli**

STRASSE **Juchächerstrasse**

PARZELLE **252**

OBJEKT **Erschliessung Juchächer**

PLAN **Situation 1:500**
Höhenkurven

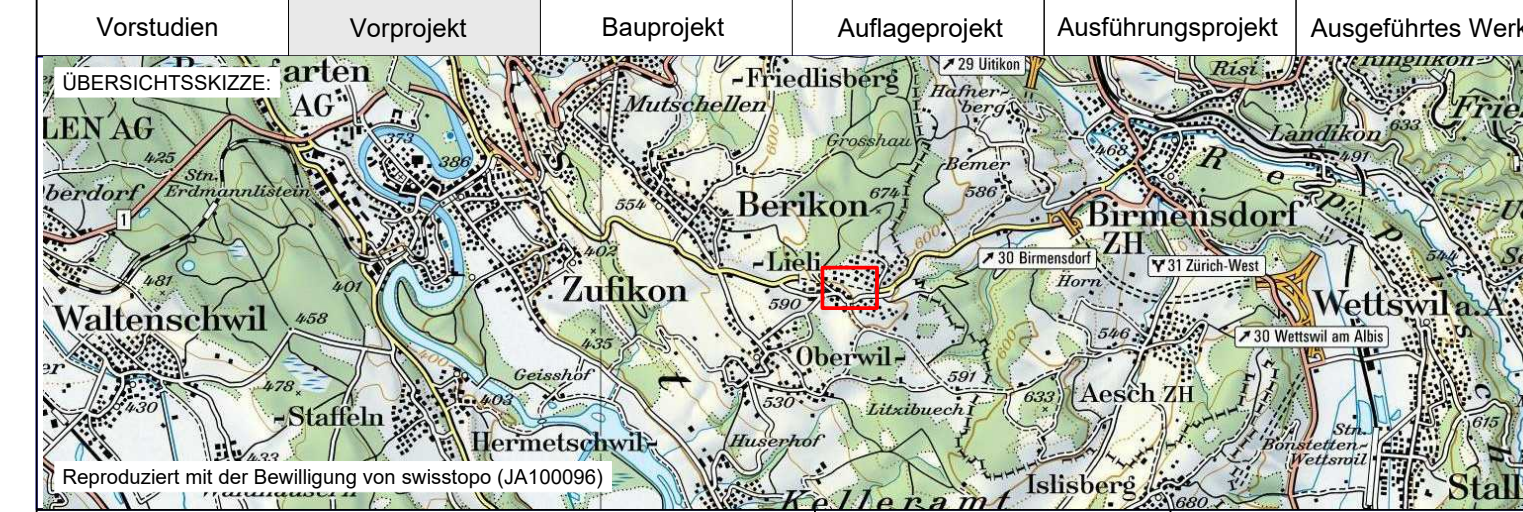

PROJEKTVERFASSER:

WBM
WASER BAUMANAGEMENT & CO

TEL. 056 / 622 33 77 FAX. 056 / 622 33 84
BAUINGENIEURWESEN HOCH & TIEFBAU
MÜHLEWEG 1B 5524 NIEDERWIL
ZERTIFIZIERT ISO 9001 / HOMEPAGE www.wbm.ch / email info@wbm.ch

PLAN NR. 2602-202		FORMAT : 45/84
PROJEKT		FLÄCHE : 0,378m ²
GEZEICHNET		NAME
GEPRÜFT		DATUM
ÄNDERUNGEN		INDEX
FREIGABE		
REG. NR.	PLAN NR. 202	

BAUHERR:
Gemeinde Oberwil-Lieli

202_313 / Version: 4. 21.01.2015