


Übersicht EW bis TS Chilchächer 1:1000

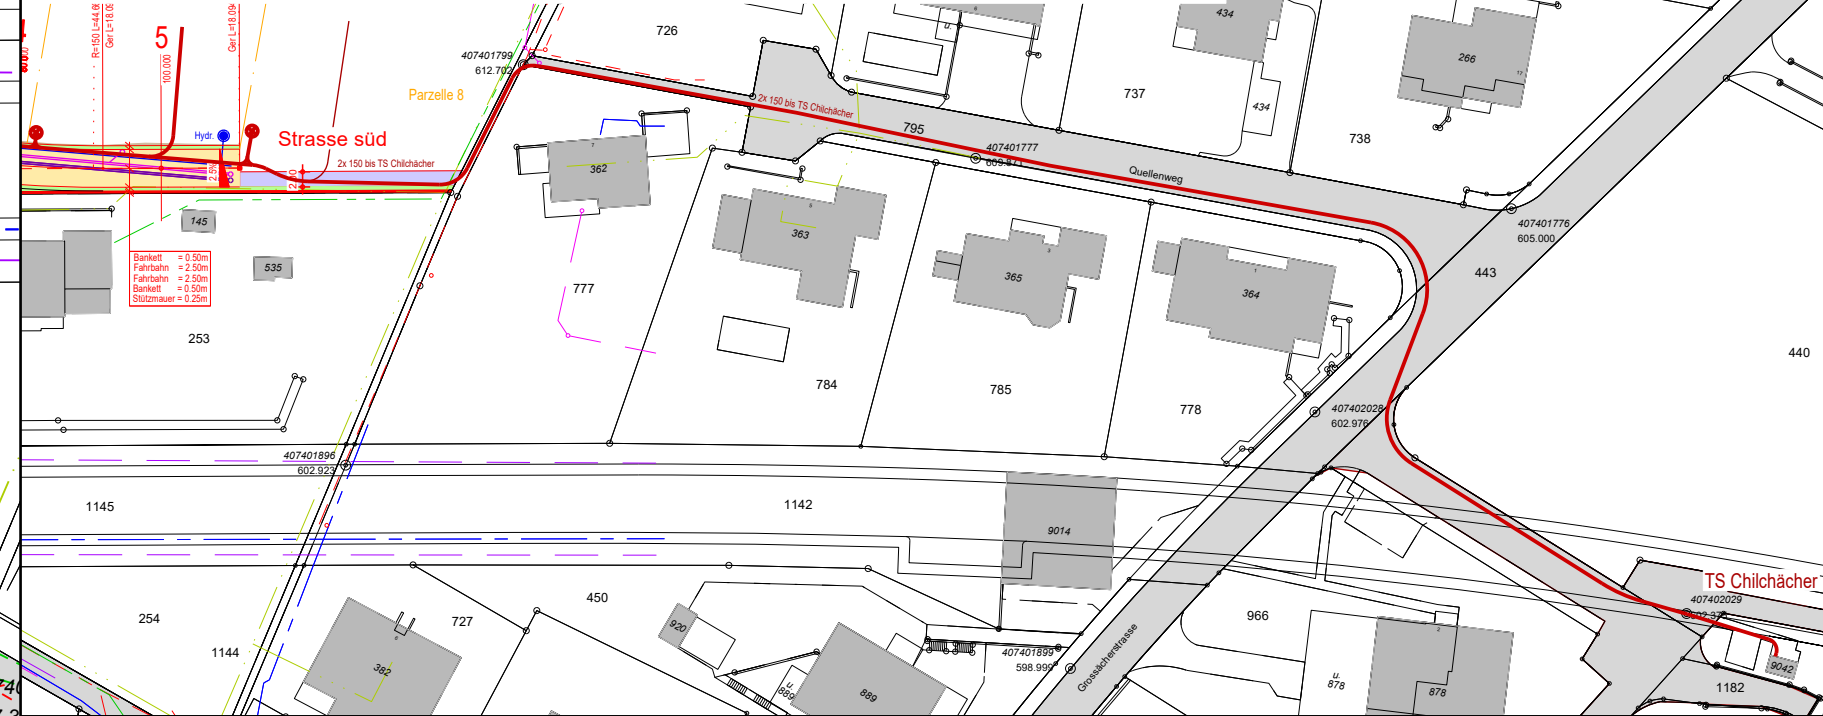

Legende Situation

Geometersignaturen	Strassenprojektsignaturen
<ul style="list-style-type: none"> Gebäude Strasse Trottoir 	<ul style="list-style-type: none"> Gehweg Böschung Fahrbahn Bankett Stützmauer Überbauung neu
Werkleitungen bestehend	
<ul style="list-style-type: none"> Schmutzabwasser Regenabwasser Wasser Elektrizität Telefon Television 	
Werkleitungen neu	
<ul style="list-style-type: none"> Schmutzabwasser Regenabwasser Wasser Elektrizität 	

Als Grundlage für den Werkleitungsplan dienten die Leitungsangaben der verschiedenen Werke. Stand: März 2020.

Vor Baubeginn sind die aktuellen Pläne der verschiedenen Werke anzufordern und gegebenenfalls Leitungen zu sondieren.

Für die Richtigkeit und Vollständigkeit der eingetragenen Leitungen oder unterirdischen Anlagen leistet WBM Wasser Baumanagement & Co keine Gewähr.

Grundwasserschutzbereich ÜB

Gemeinde Oberwil-Lieli

3


GEMEINDE **Oberwil-Lieli**

STRASSE **Juchächerstrasse**

PARZELLE **252**

OBJEKT **Erschliessung Juchächer**

PLAN **Situation 1:500**
Werkleitungen

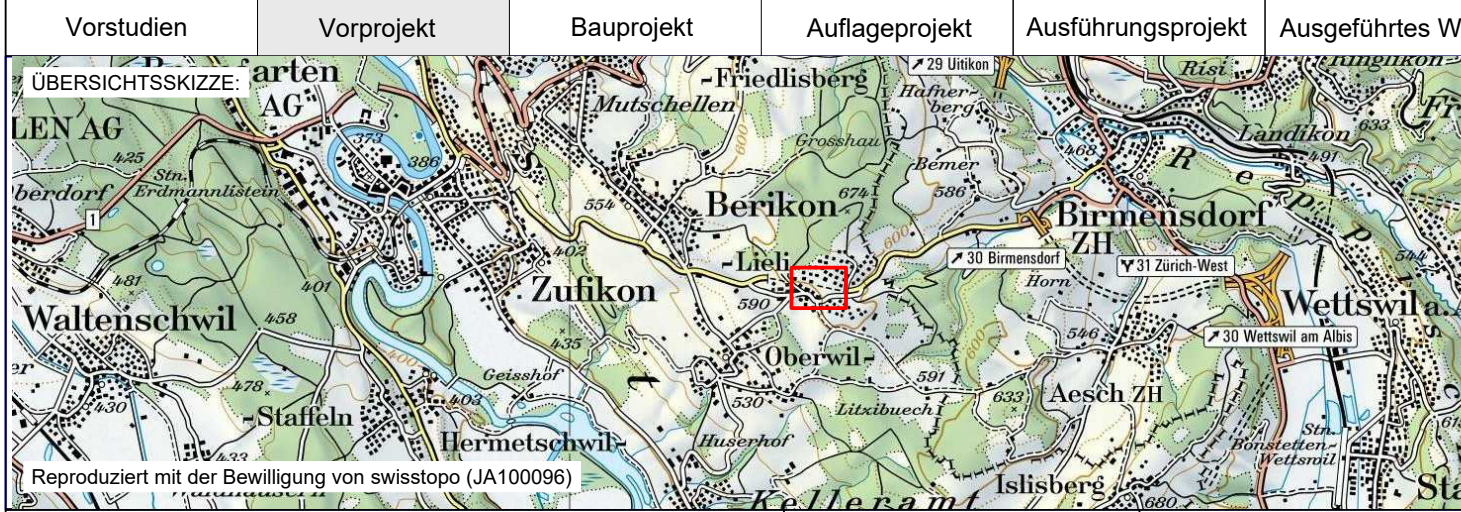

PROJEKTVERFASSER:

WBM
WASER BAUMANAGEMENT & CO

TEL. 056 / 622 33 77 FAX 056 / 622 33 84
BAUINGENIEURWESEN HOCH & TIEFBAU
MÜHLEWEG 1B 5524 NIEDERWIL
ZERTIFIZIERT ISO 9001 / HOMEPAGE www.wbm.ch / email info@wbm.ch

PLAN NR. 2602-203	NAME	DATUM
	WBM/ÜW	22.07.2020
	WSH/CB	22.07.2020
	WBM/ÜW	22.07.2020
ÄNDERUNGEN	INDEX	
FREIGABE		
REG. NR.	PLAN NR. 203	

202_313 / Version 4, 21.01.2015