


Normalprofil nord 1:50

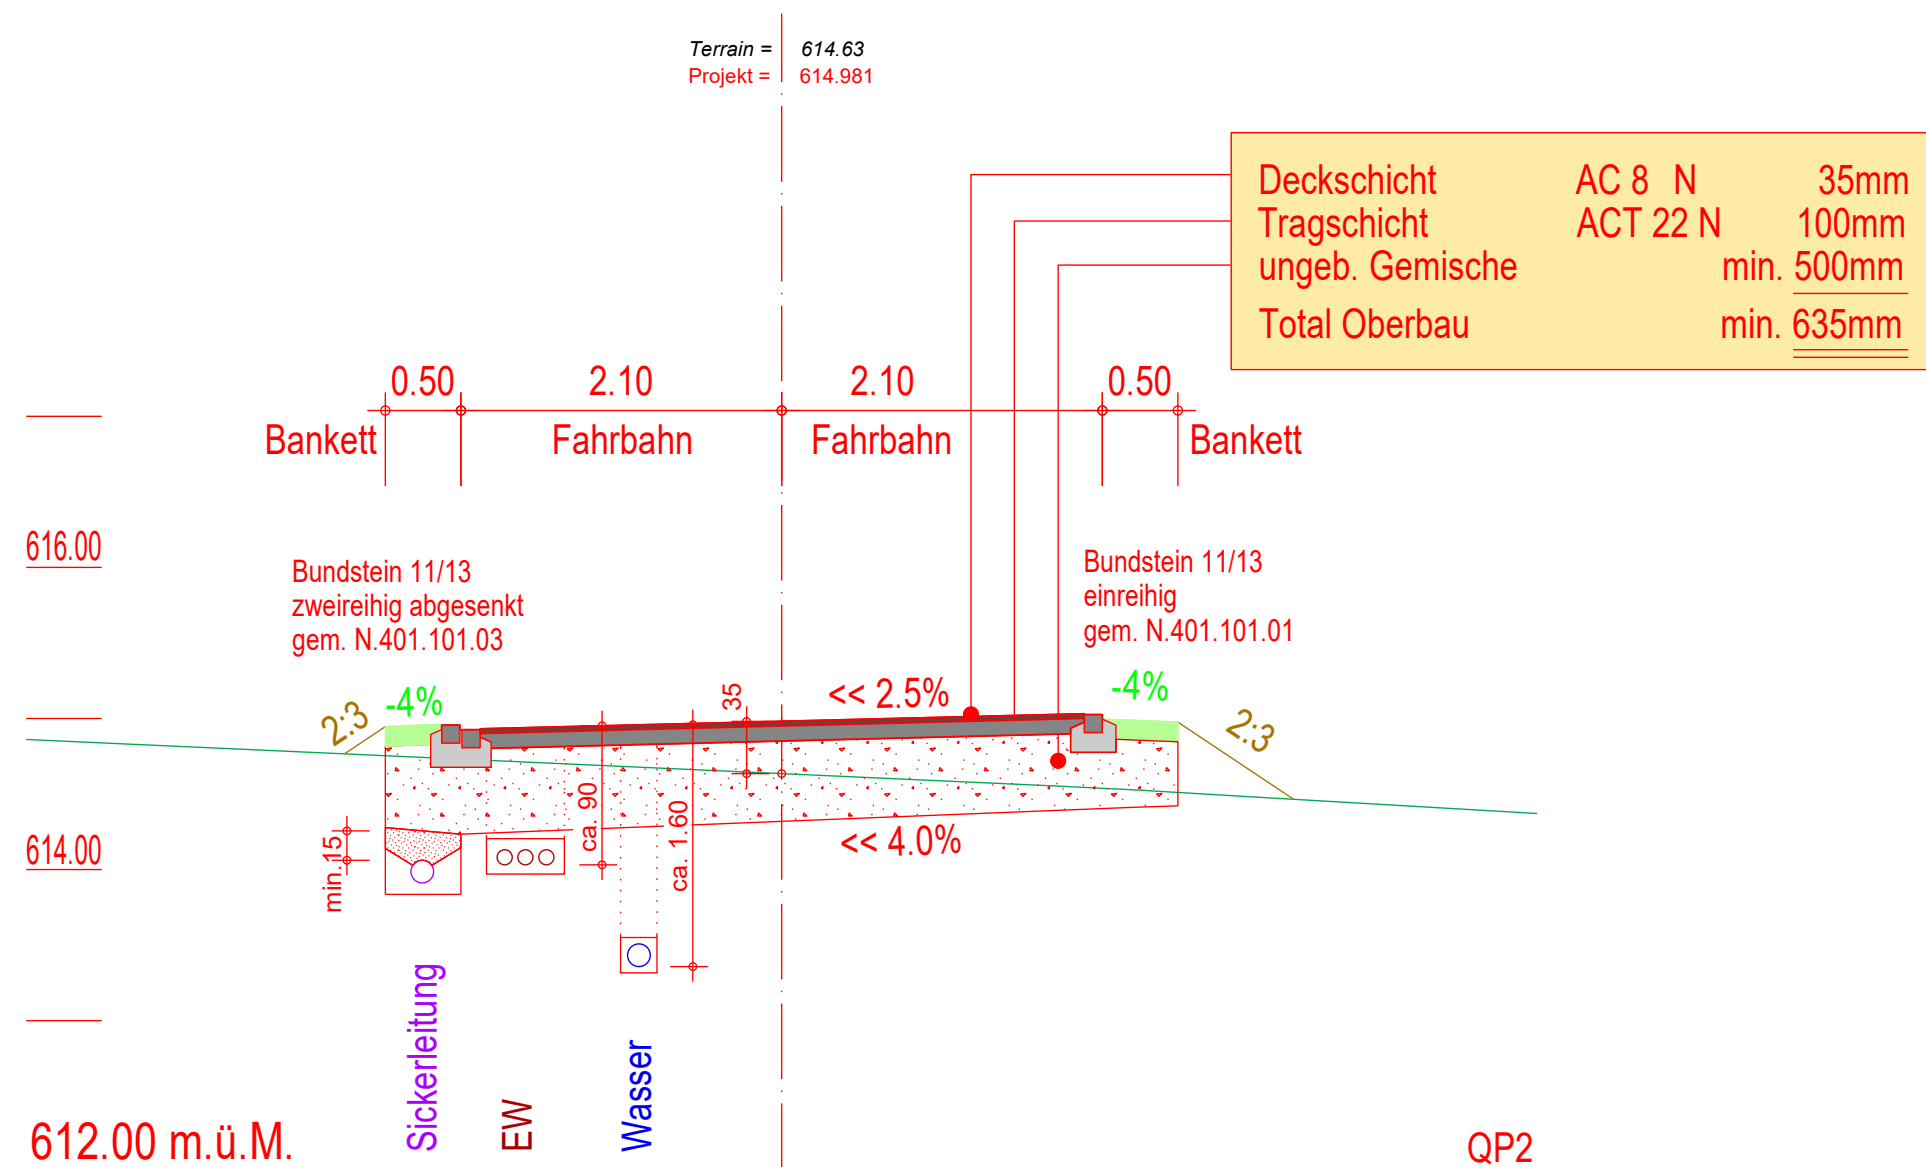

Bestand	Höhe	614.86	614.76	614.75	614.73	614.63	614.55	614.54	614.53	614.51	614.48	614.46	614.37
	Entfernung	-5.000	-2.840	-2.623	-2.123	0.000	1.865	2.122	2.342	2.622	3.106	3.450	5.000
Projekt	Höhe		614.763	614.908	614.928	614.981	615.034	615.014	614.462				
	Entfernung		-2.840	-2.623	-2.123	0.000	2.122	2.622	3.450				



GEMEINDE Oberwil-Lieli
STRASSE Juchächerstrasse
PARZELLE 252
OBJEKT Erschliessung Juchächer
PLAN Normalprofil nord 1:50

Vorstudien Vorprojekt Bauprojekt Auflageprojekt Ausführungsprojekt Ausgeführtes Werk



PROJEKTVERFASSER:
WBM
WASER BAUMANAGEMENT & CO
TEL 056 / 622 33 77 FAX 056 / 622 33 84
BAUINGENIEURWESEN HOCH & TIEFBAU
MÜHLEWEG 1B 5524 NIEDERWIL
ZERTIFIZIERT ISO 9001 / HOMEPAGE www.wbm.ch / email info@wbm.ch

PLAN NR. 2602-208	FORMAT : 30/63	FLÄCHE : 0.189m ²
PROJEKT	NAME	DATUM
GEZEICHNET	WSH/CB	22.07.2020
GEPRÜFT	WBM/UW	22.07.2020

BAUHERR:
Gemeinde Oberwil-Lieli

ÄNDERUNGEN	INDEX
FREIGABE	
REG. NR.	PLAN NR. 208