



Normalprofil Gehweg 1:50

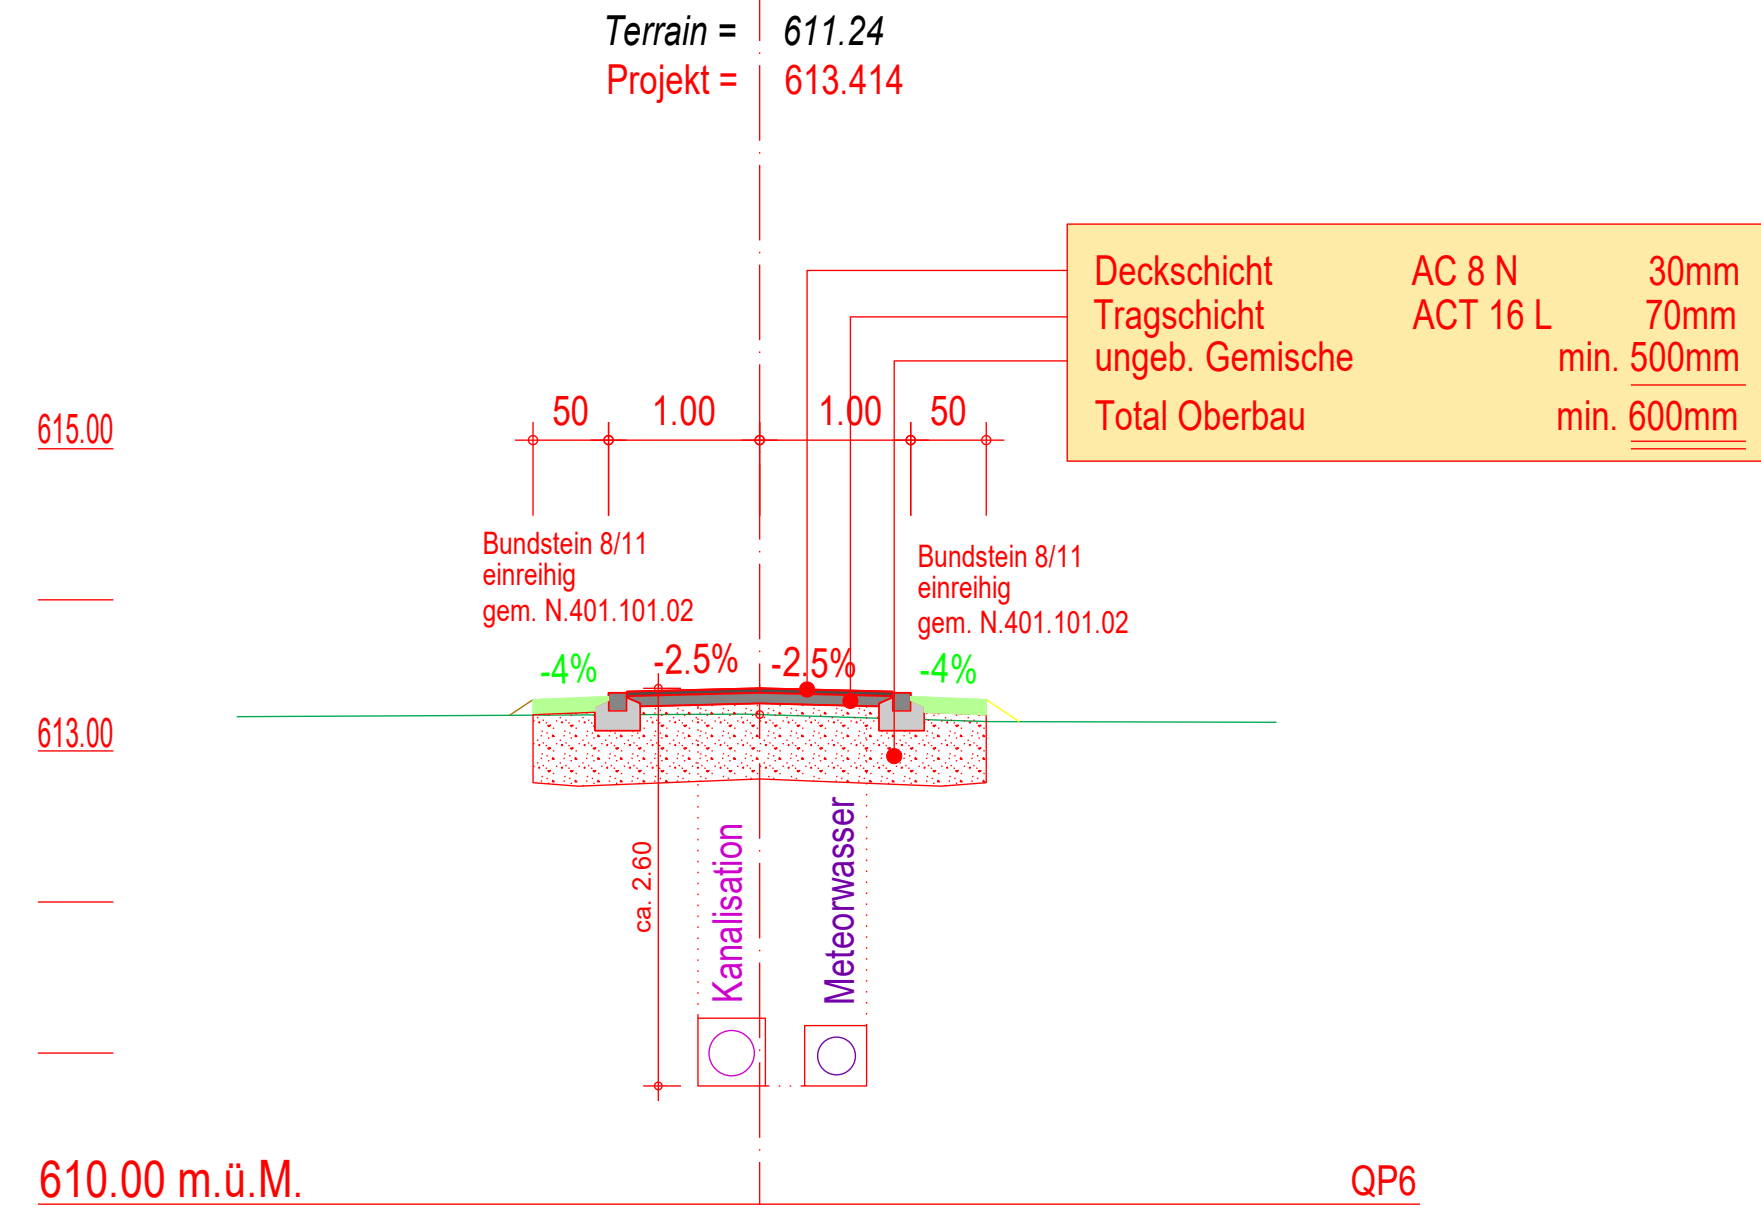

Bestand	Höhe	613.24	613.24	613.24	613.24	613.21	613.19	613.19		
	Entfernung	-1.656	-1.500	-1.000	-0.098	0.000	1.000	1.500	1.719	
Projekt	Höhe	613.236	613.339	613.359	613.389	613.414	613.389	613.359	613.339	613.194
	Entfernung	-1.656	-1.500	-1.000	-1.000	0.000	1.000	1.500	1.719	1.719

Normalprofil süd 1:50

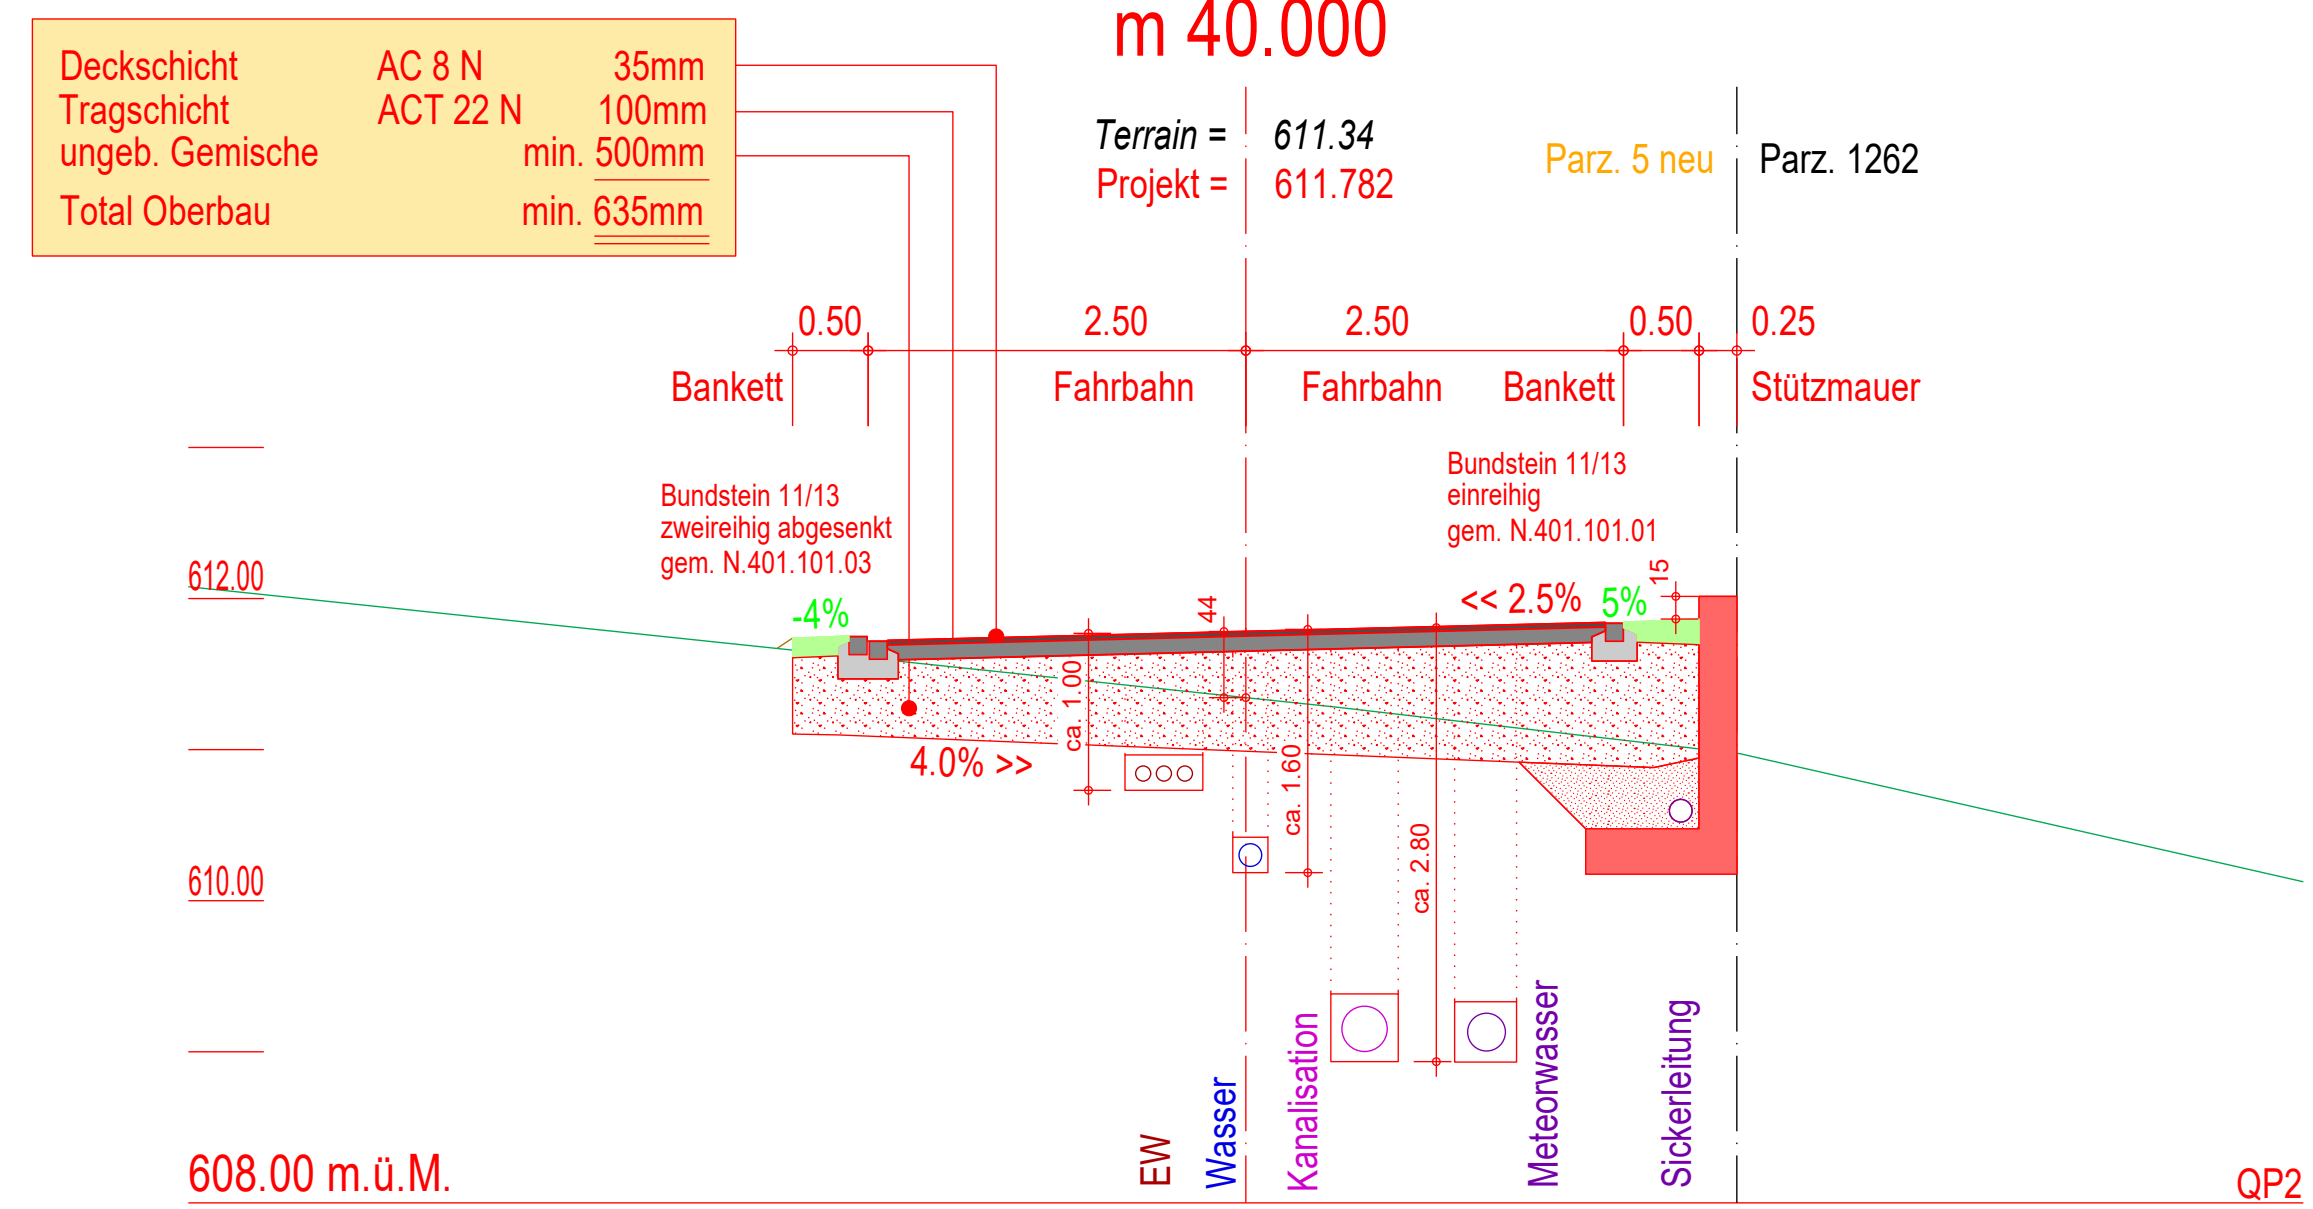

Bestand	Höhe	612.08	611.66	611.66	611.61	611.34	611.28	611.06	611.00	610.98	610.13
	Entfernung	-7.000	-3.053	-3.000	-2.500	0.000	0.589	2.500	3.000	3.250	7.000
Projekt	Höhe	611.664	611.699	611.719	611.782	611.844	611.824	612.624	610.976		
	Entfernung	-3.053	-3.000	-2.500	0.000	2.500	3.000	3.000	3.250	3.250	



GEMEINDE Oberwil-Lieli
STRASSE Juchächerstrasse
PARZELLE 252
OBJEKT Erschliessung Juchächer
PLAN Normalprofile süd 1:50



PROJEKTVERFASSER: WBM WASER BAUMANAGEMENT & CO TEL 056 / 622 33 77 FAX 056 / 622 33 84 BAUINGENIEURWESEN HOCH & TIEFBAU MÜHLEWEG 1B 5524 NIEDERWIL ZERTIFIZIERT ISO 9001 / HOMEPAGE www.wbm.ch / email info@wbm.ch	PLAN NR. 2602-209 FORMAT: 30/95 FLÄCHE: 0.285m ² NAME DATUM PROJEKT WBM/UW 22.07.2020 GEZEICHNET WSH/CB 22.07.2020 GEPRÜFT WBM/UW 22.07.2020 ÄNDERUNGEN INDEX FREIGABE REG. NR. PLAN NR. 209
---	---