

Oberwil-Lieli

1:500


Plannummer: 36

Parzellennummer: 252

Gemeinde Oberwil-Lieli	
Sitzung	Reg.
E 01. Sep. 2020	
Bauverwaltung	Gemeinderat



Katasterplankopie
Legende: www.cadastre.ch/legende
Datenqualität: Standard AV93
Datum: 31.08.2020
KANTON AARGAU
Nachführungsgeometer
Kreis Bremgarten

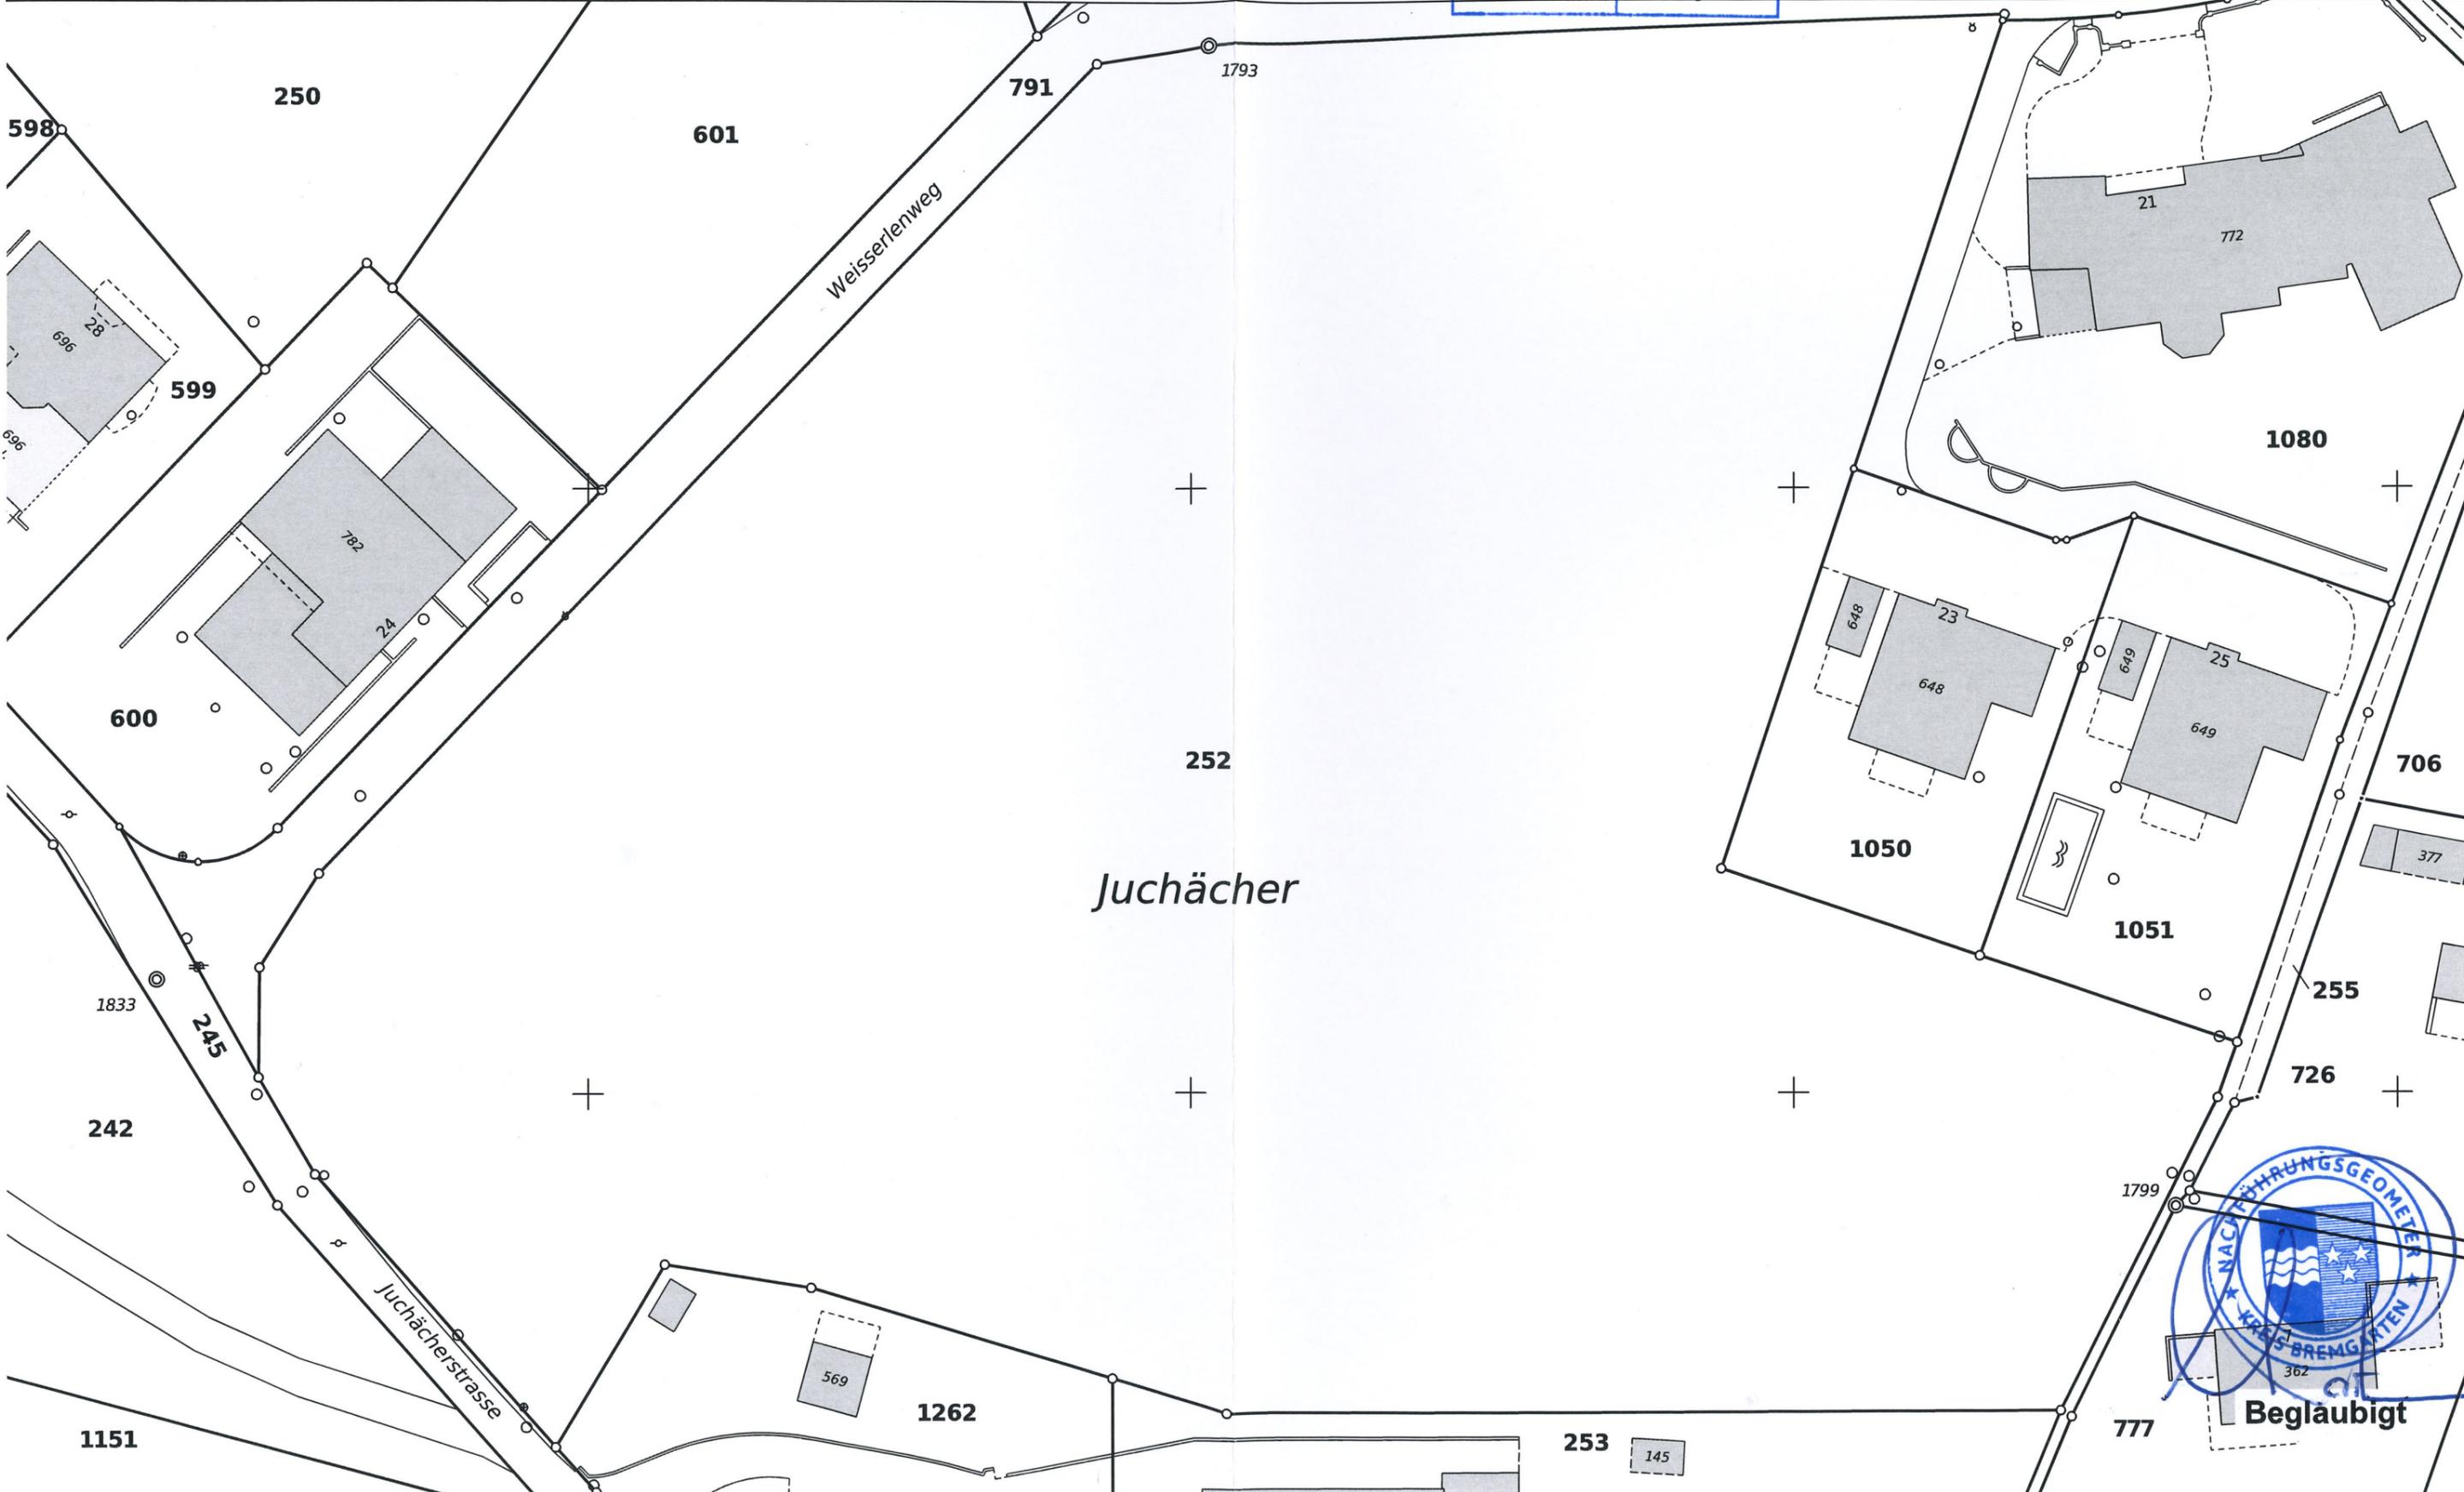

Parzellen mit unterstrichenen Nummern sind an einer Mutation beteiligt und im Grundbuch noch nicht rechtskräftig eingetragen.
Achtung! Schutz der Vermessungsfixpunkte: Gefährdungen solcher Punkte (Signaturen) sind umgehend zu melden (Tel. 056 648 76 01).